

Ergänzungssatzung "Dorfstraße, Alt Golm" gemäß §34 Abs. 4 Nr. 3 BauGB

**Gemeinde Rietz-Neuendorf
OT Alt Golm**



Legende

Festsetzungen

Grenze der Ergänzungssatzung

Nachrichtliche Darstellungen

Alte Satzungs-grenze

Rücknahme der Satzungs-grenze

Bemaßung


Flurstücke

Gebäudebestand nach ALKIS


Textliche Festsetzung

1. Maßnahmen zum Schutz, zur Pflege und Entwicklung von Boden Natur und Landschaft (§ 9 Abs. 1 Nr. 20 BauGB)
Die Befestigung von Flächen für Zufahrten, Stellplätze sowie Nebenanlagen ist nur mit wasserdurchlässigen Materialien zulässig.

2. Anpflanzen von Gehölzen (§ 9 Abs. 1 Nr. 25a BauGB)
Im Satzungsgebiet sind für die Versiegelung von Boden folgende Kompensationsmaßnahmen durchzuführen: Für die Versiegelung von Flächen sind auf nicht überbaubaren Grundstücksflächen flächige Gehölzpflanzung im Verhältnis 1:2 anzulegen und dauerhaft zu erhalten. Bis zu einem Anteil von 50 % kann anstelle von flächigen Pflanzungen die Pflanzung von heimischen Laubbäumen und/oder hochstämmigen Obstbäumen erfolgen. Dabei ist ein Hochstamm mit einem Stammumfang von mindestens 12 bis 14 cm je 50 m² Versiegelungsfläche anzupflanzen. Für teilversiegelte Flächen kann der Umfang der Ersatzpflanzungen um 50 % reduziert werden.

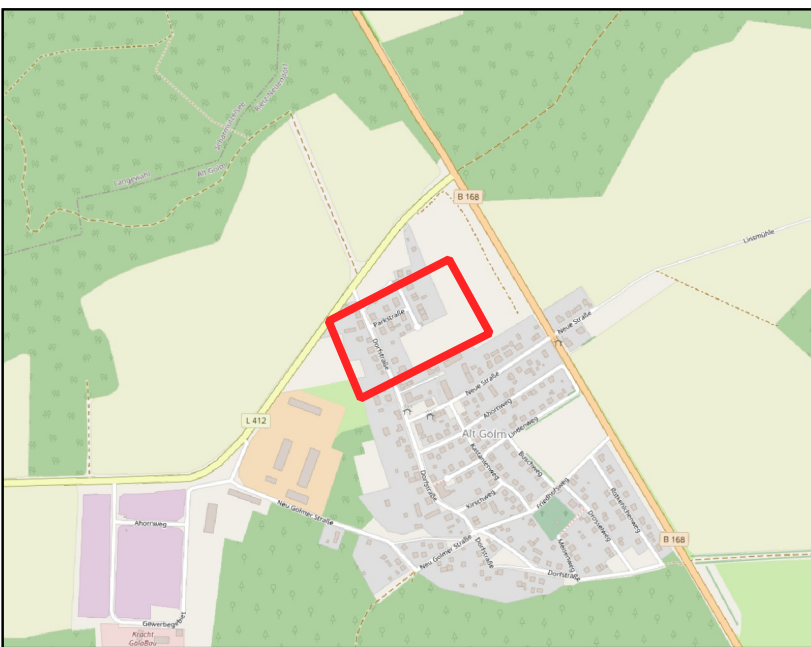

Übersichtskarte: Maßstab 1:15000

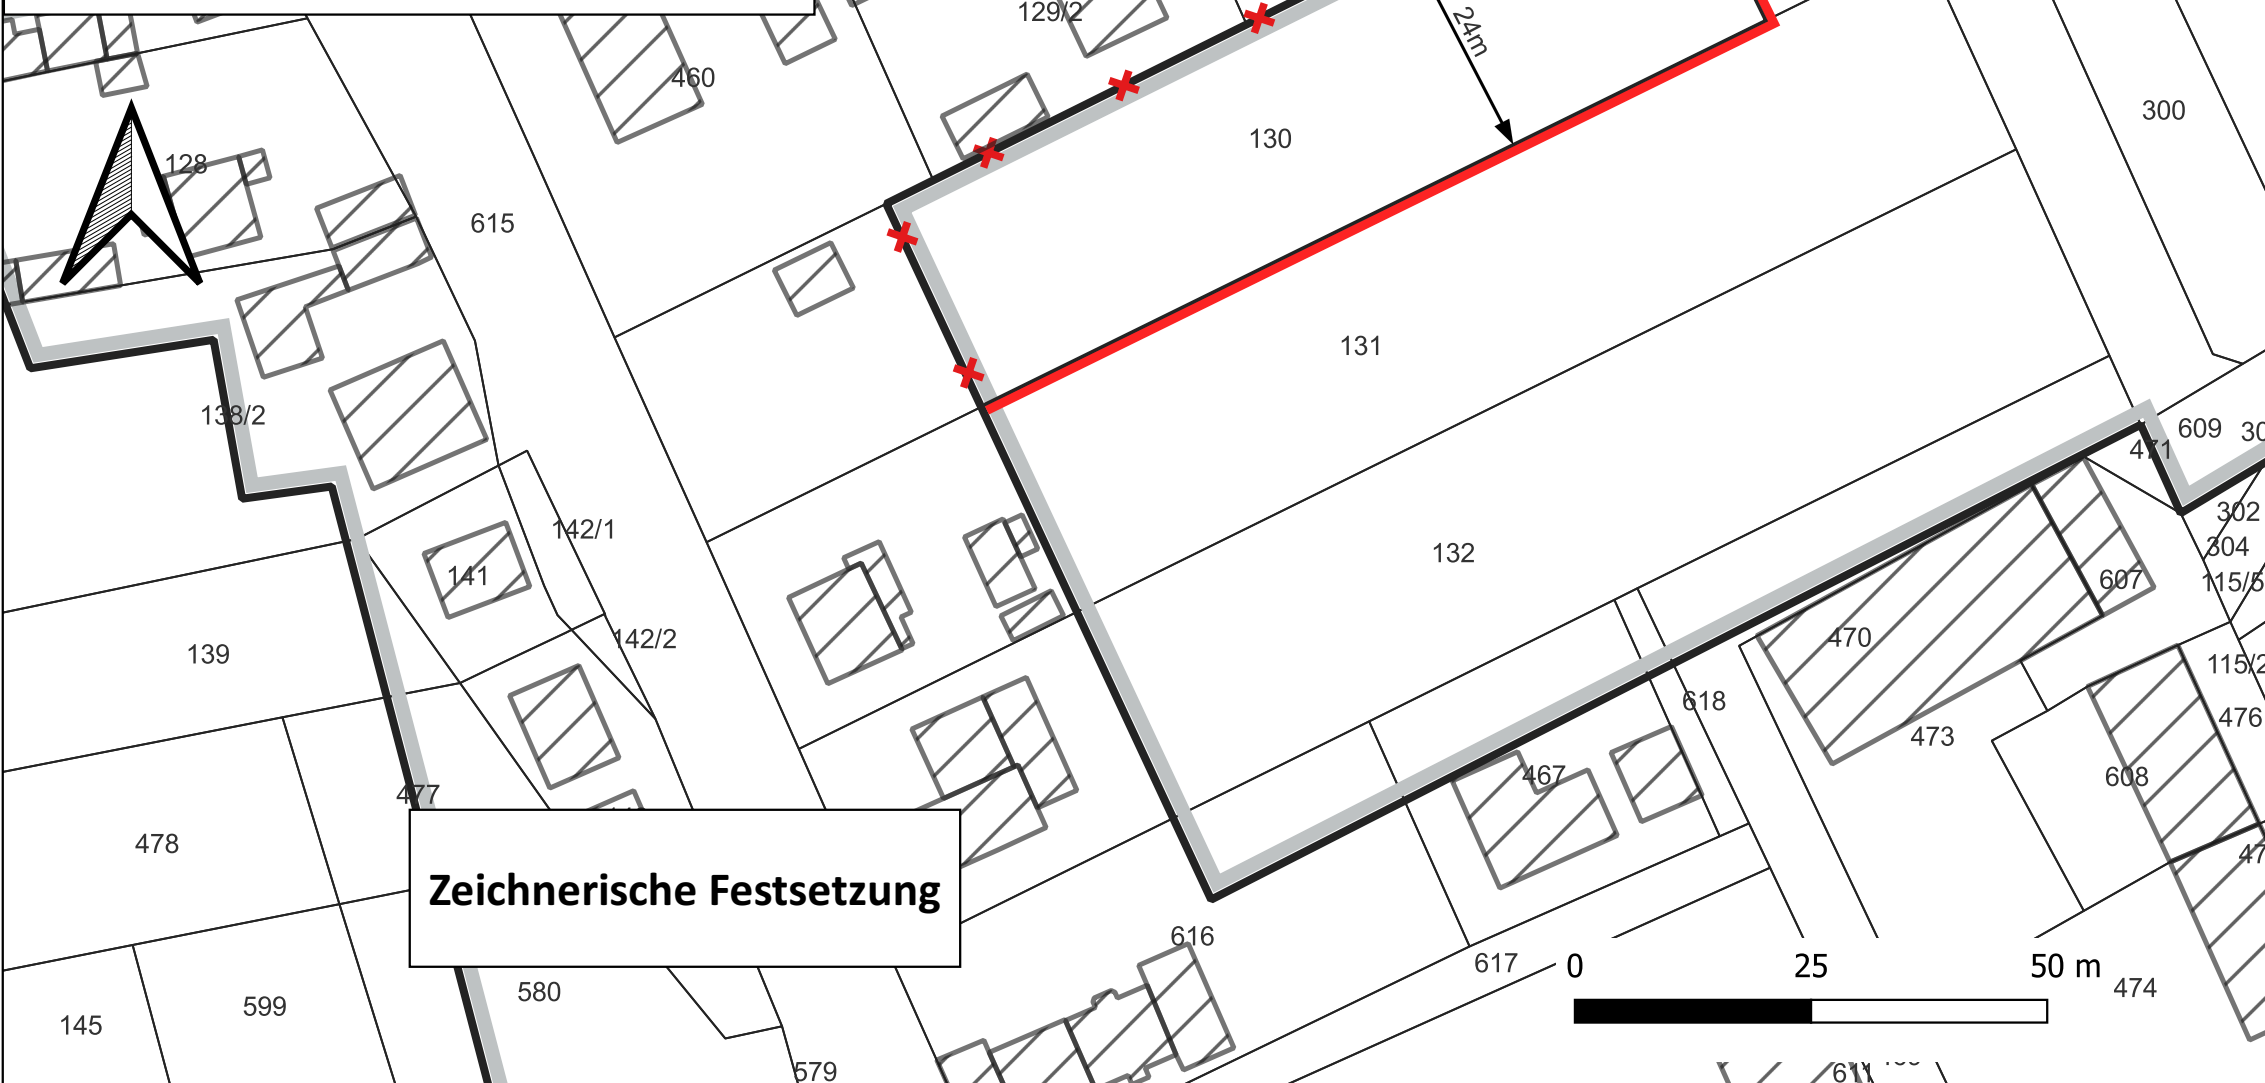

Zeichnerische Festsetzung

Verfahrensvermerke	Beschlüsse	Ausfertigungsvermerk
<p>Rechtliche Grundlagen</p> <p>1. Baugesetzbuch (BauGB) in der Fassung der Bekanntmachung vom 3. November 2017 (BGBl. I S. 3634), das zuletzt durch Artikel 2 des Gesetzes vom 8. August 2020 (BGBl. I S. 1728) geändert worden ist.</p> <p>2. Baunutzungsverordnung (BauNVO) in der Fassung der Bekanntmachung vom 14. Juni 2021 (BGBl. I S. 3786).</p> <p>3. Brandenburgische Bauordnung (BbgBO) in der Fassung der Bekanntmachung vom 15. November 2018 (GVBl.I/18, [Nr. 39]) zuletzt geändert durch Artikel 2 des Gesetzes vom 18. Dezember 2020 (GVBl.I/20, [Nr. 44], S.9).</p> <p>4. Verordnung des Landkreises Dahme-Spreewald zum Schutz von Bäumen und Hecken (Baumschutzverordnung - BaumSchV LDS)</p>		

**Maßstab: 1:800
bei Druck in A3**

Planverfasser:
HiBU Plan GmbH
Groß Kienitzer Straße 15
15831 Blankenfelde-Mahlow

Bearbeiter: A. Börmann
Tel: 033708/902470
Email: info@hibuplan.de