


Lage der Baustelle

15848 Rietz-Neuendorf OT Herzberg, Seestr.

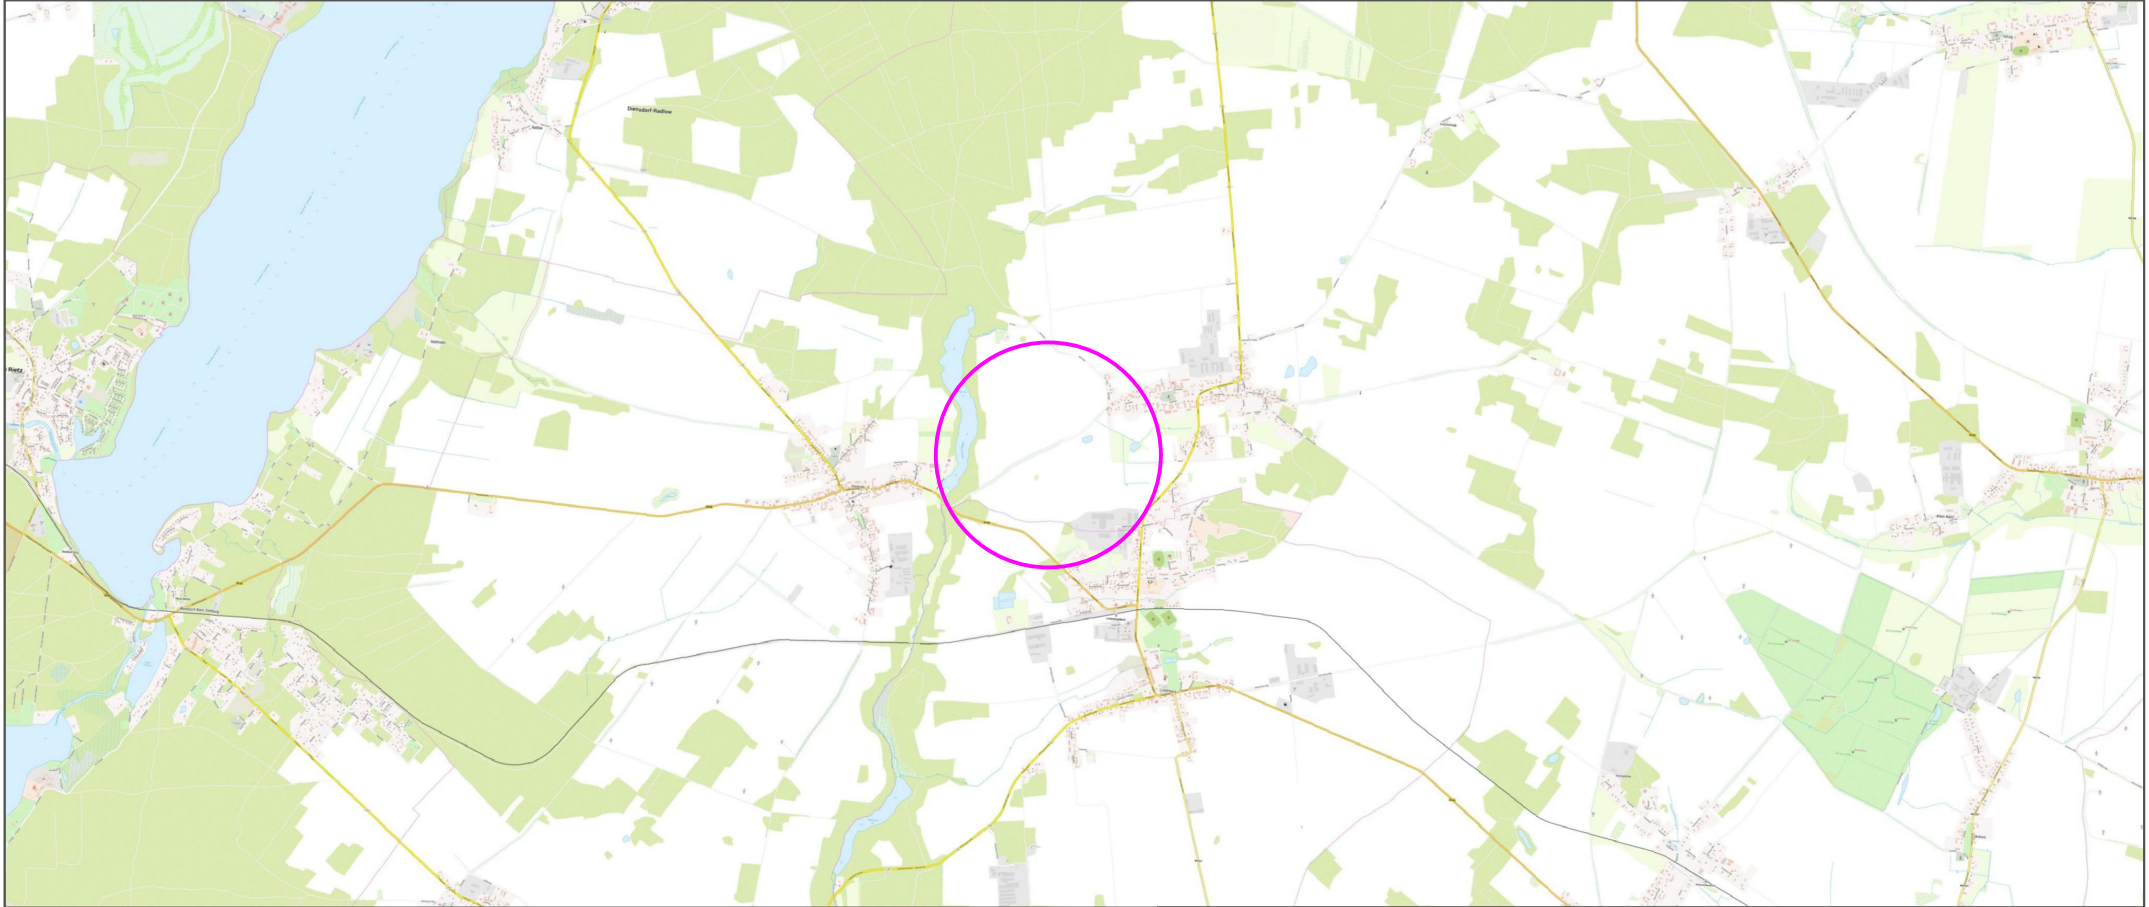

GDF GmbH - Netzplanung			Projektlage	
Bearb.	11.10.21	Kühne	15848 Herzberg Seestr.	
Gepr.				
			Vorhabenbezeichnung	
Datum			Name	
e.dis			EEG - MSK	
Projekt-Nr.: 1101.B73214			Maßstab: -	Blatt: ÜP