





Projekt Nr.:	Plan Nr.:
Auftraggeber:	MaxBögl Wind AG
Baumaßnahme:	15848 Ritz Görzig Ost II OD Pfaffendorf - B168
Baubeginn:	Bauende:

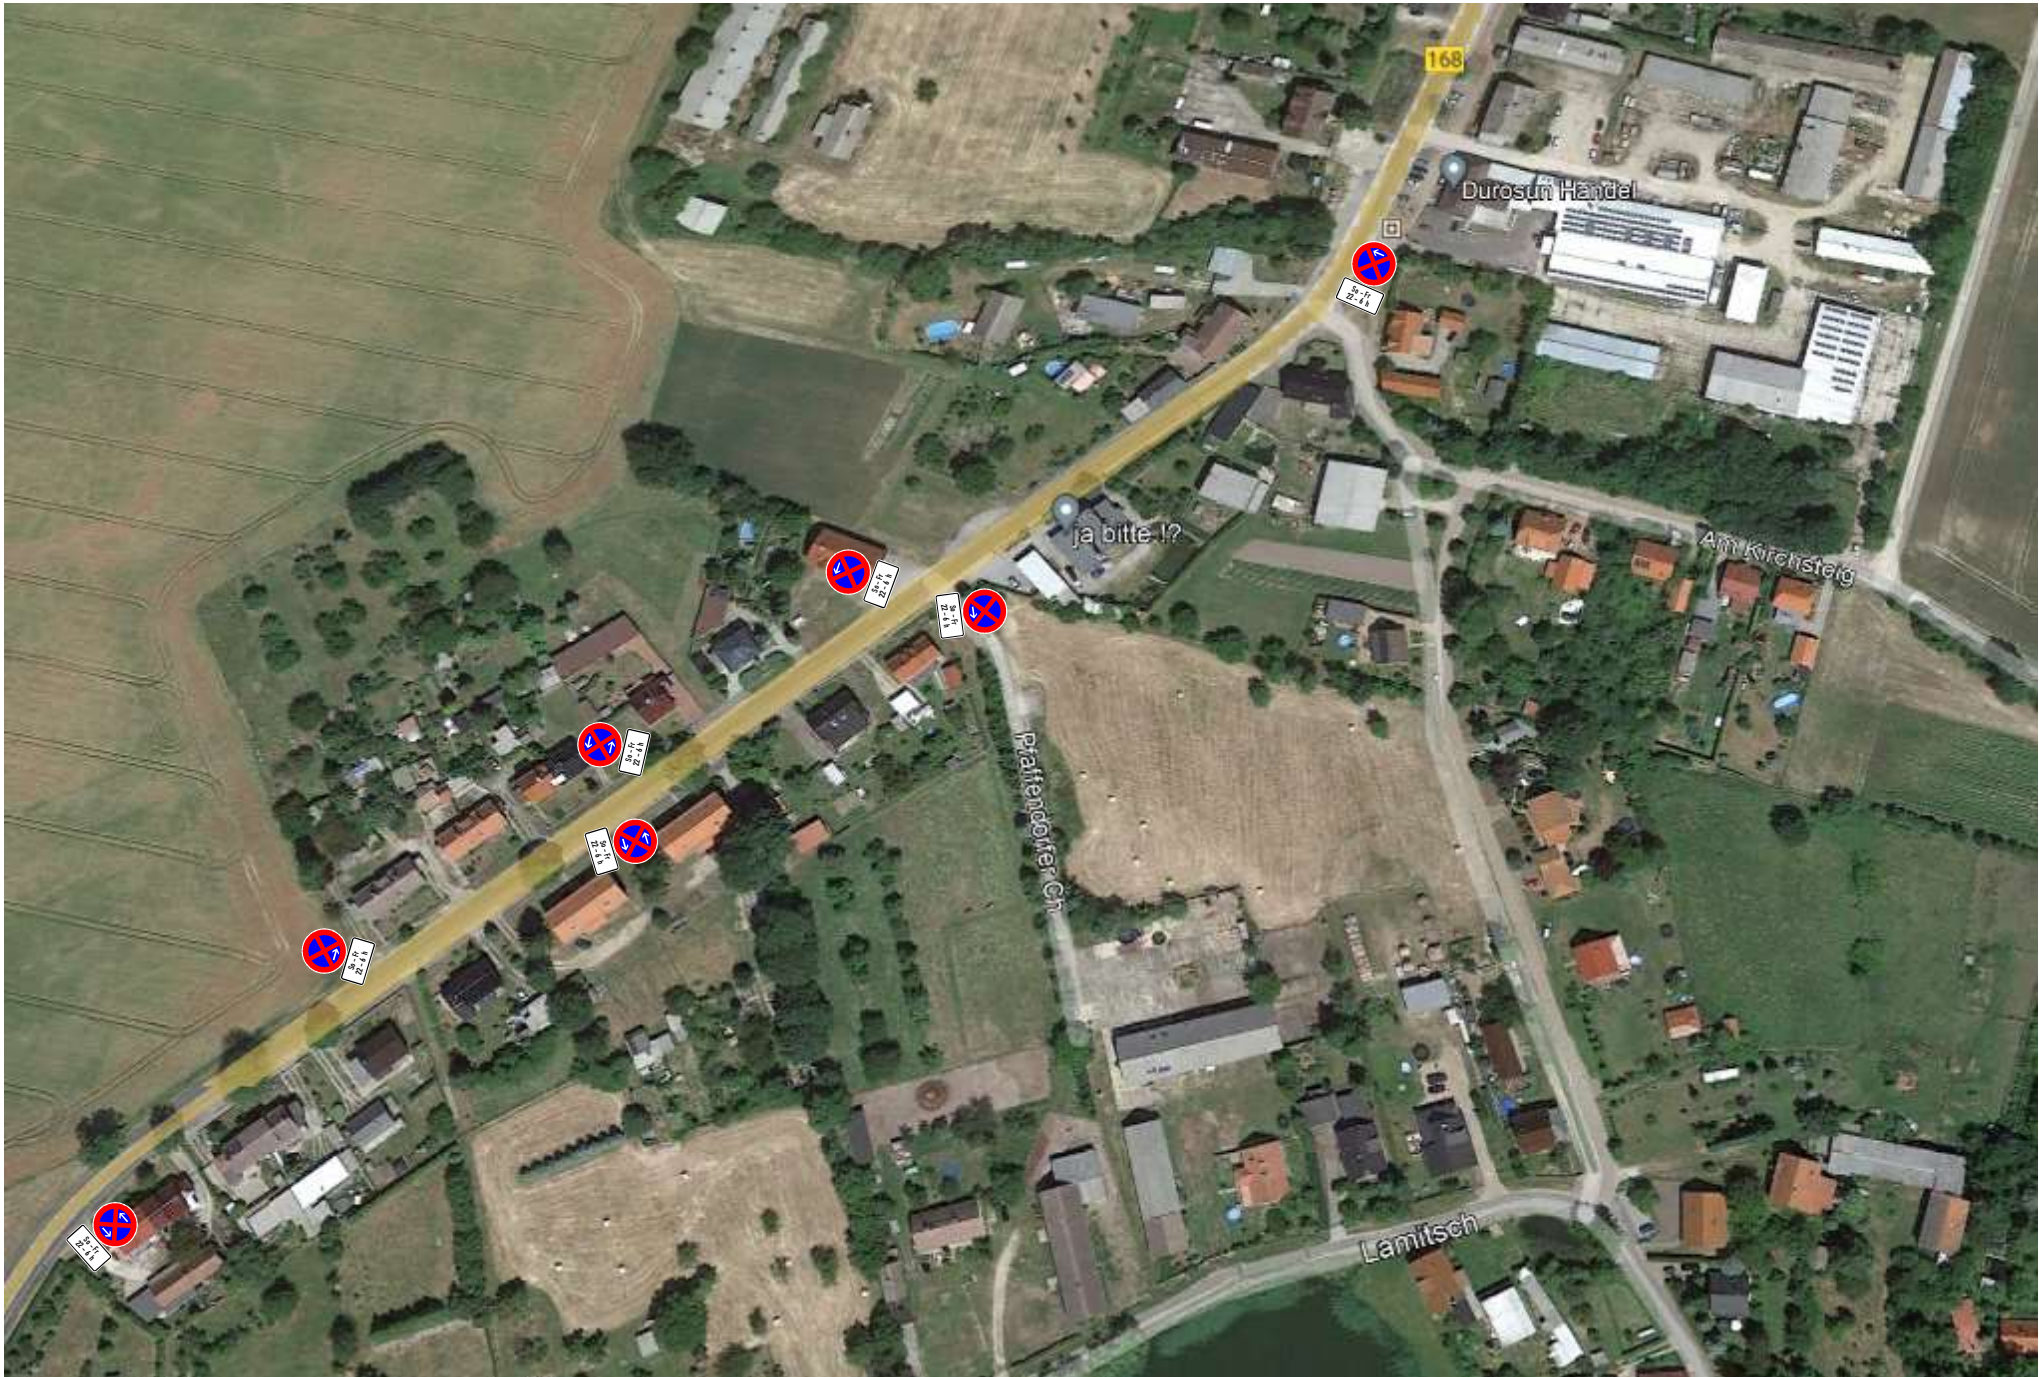

Projekt Nr.:	Plan Nr.:
Auftraggeber:	MaxBögl Wind AG
Baumaßnahme:	15848 Ritz Görzig Ost II OD Pfaffendorf - B168
Baubeginn:	Bauende:

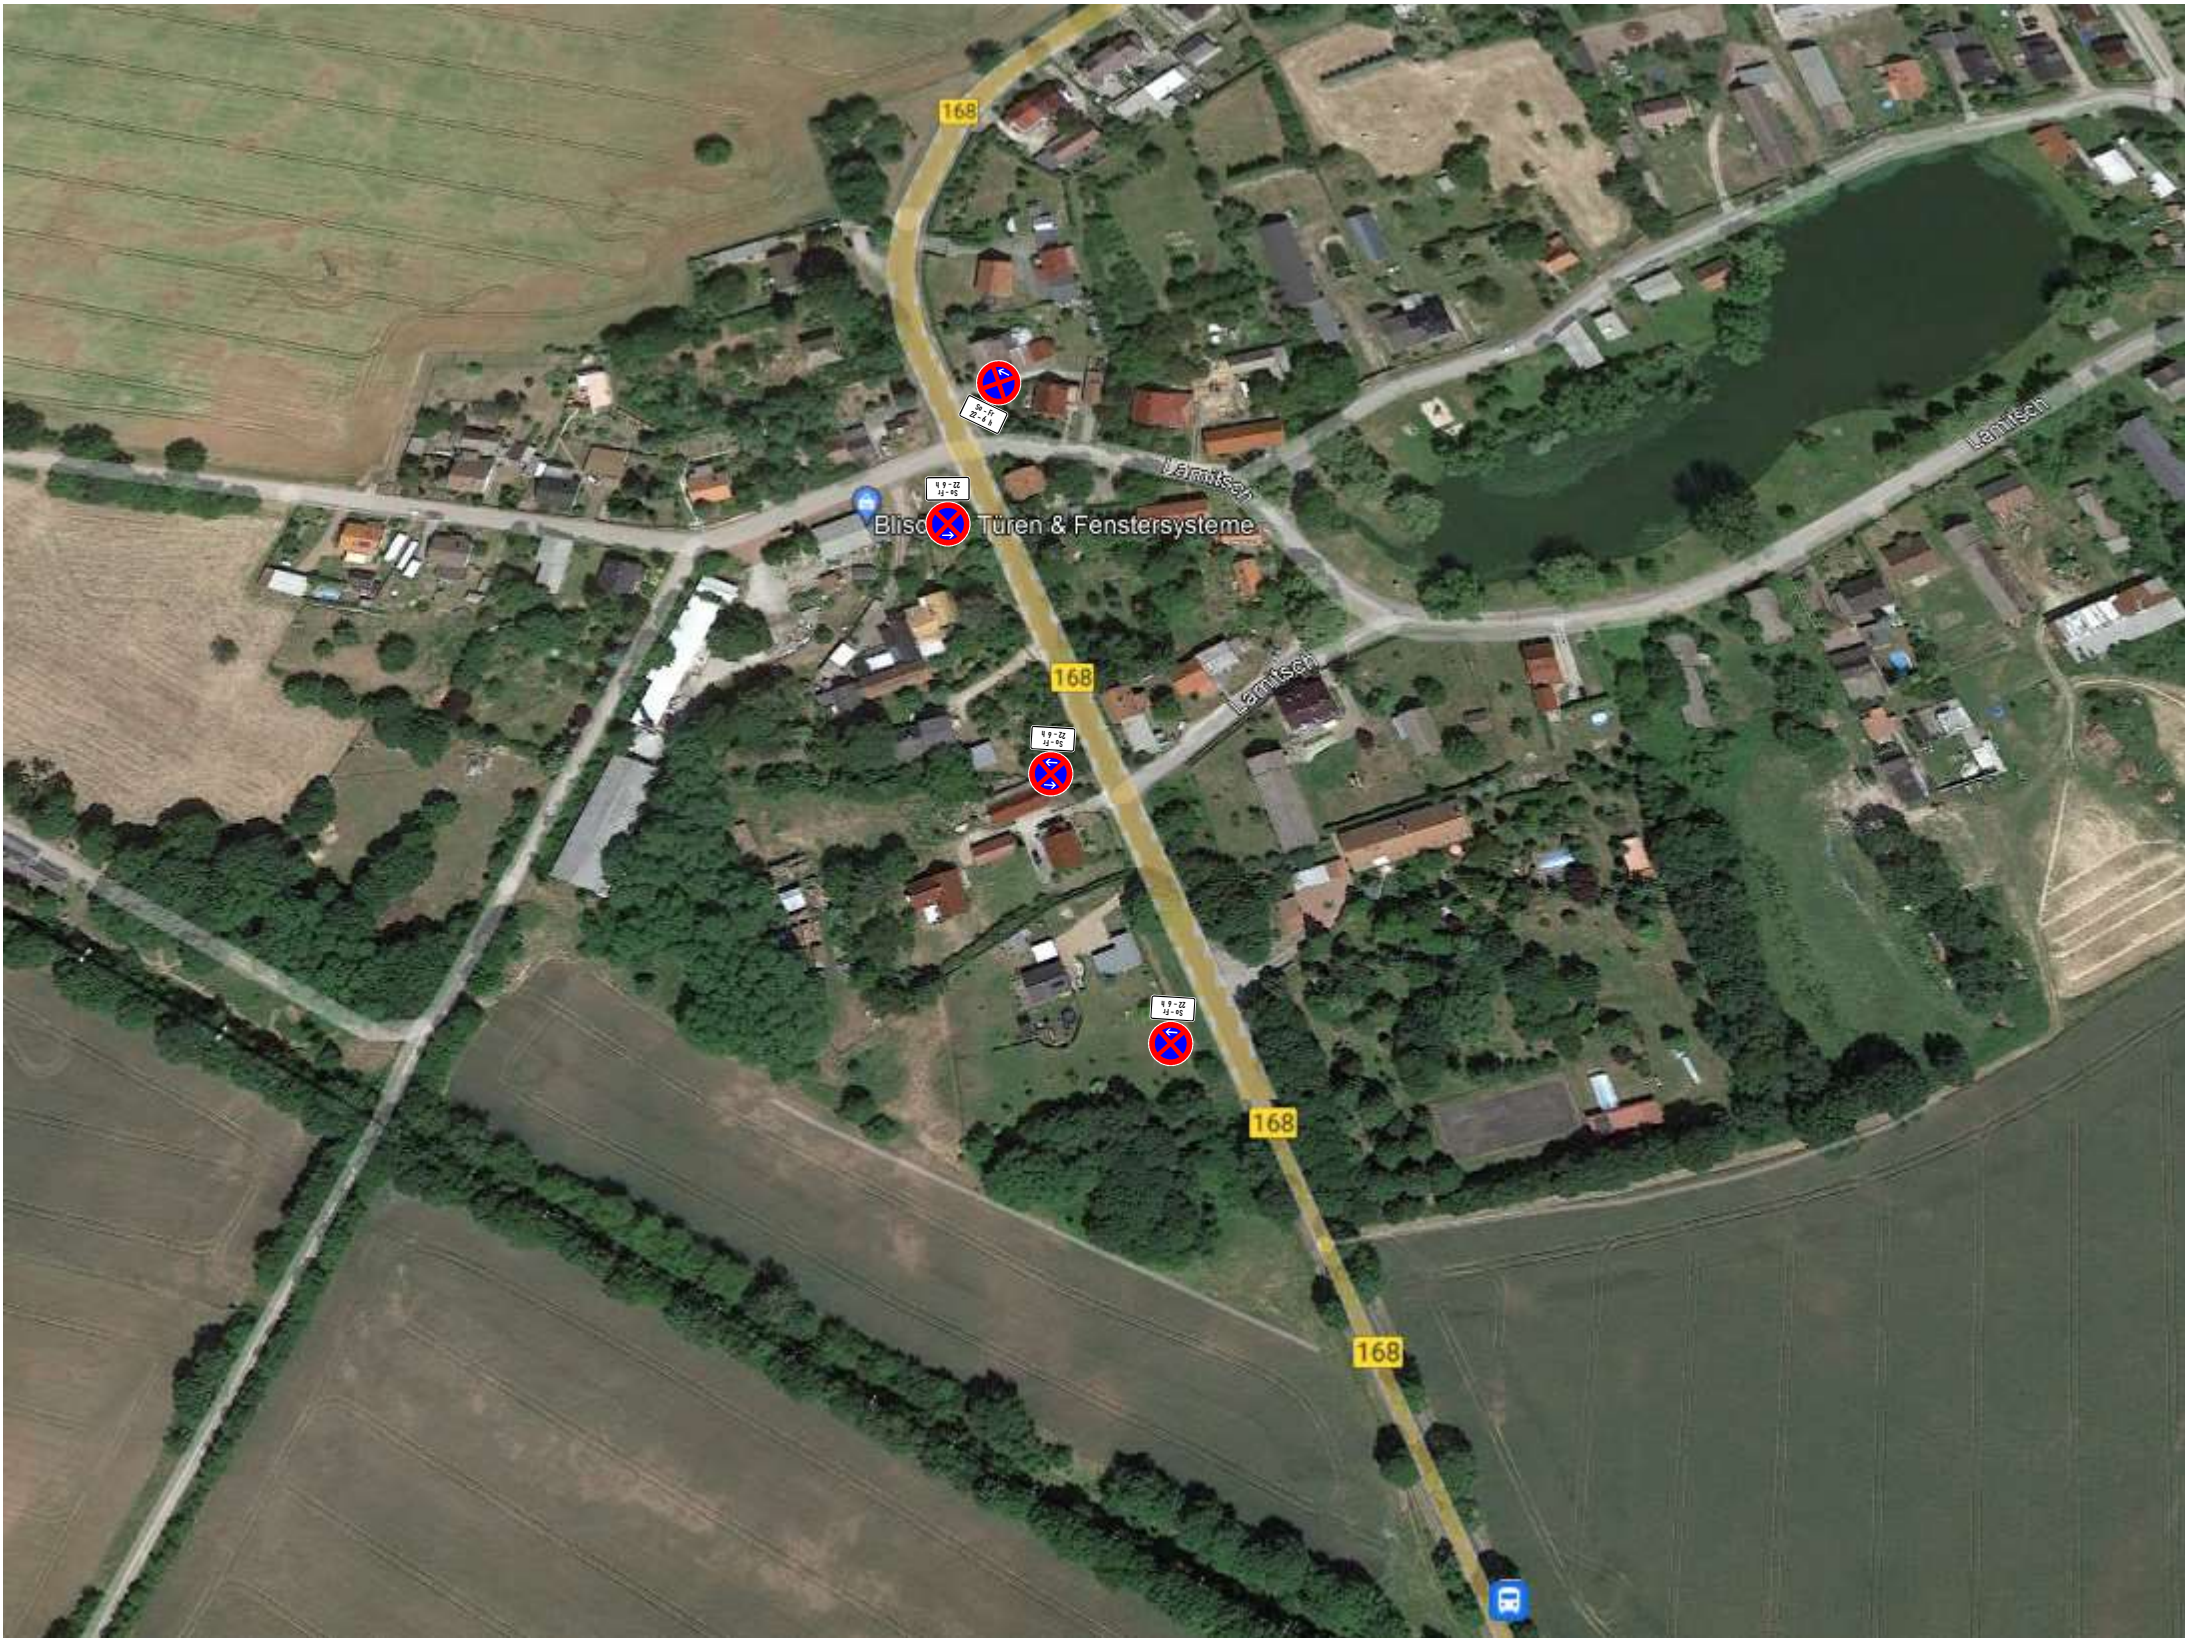

Projekt Nr.:	Plan Nr.:
Auftraggeber:	MaxBögl Wind AG
Baumaßnahme:	15848 Ritz Görzig Ost II OD Pfaffendorf - B168
Baubeginn:	Bauende: