


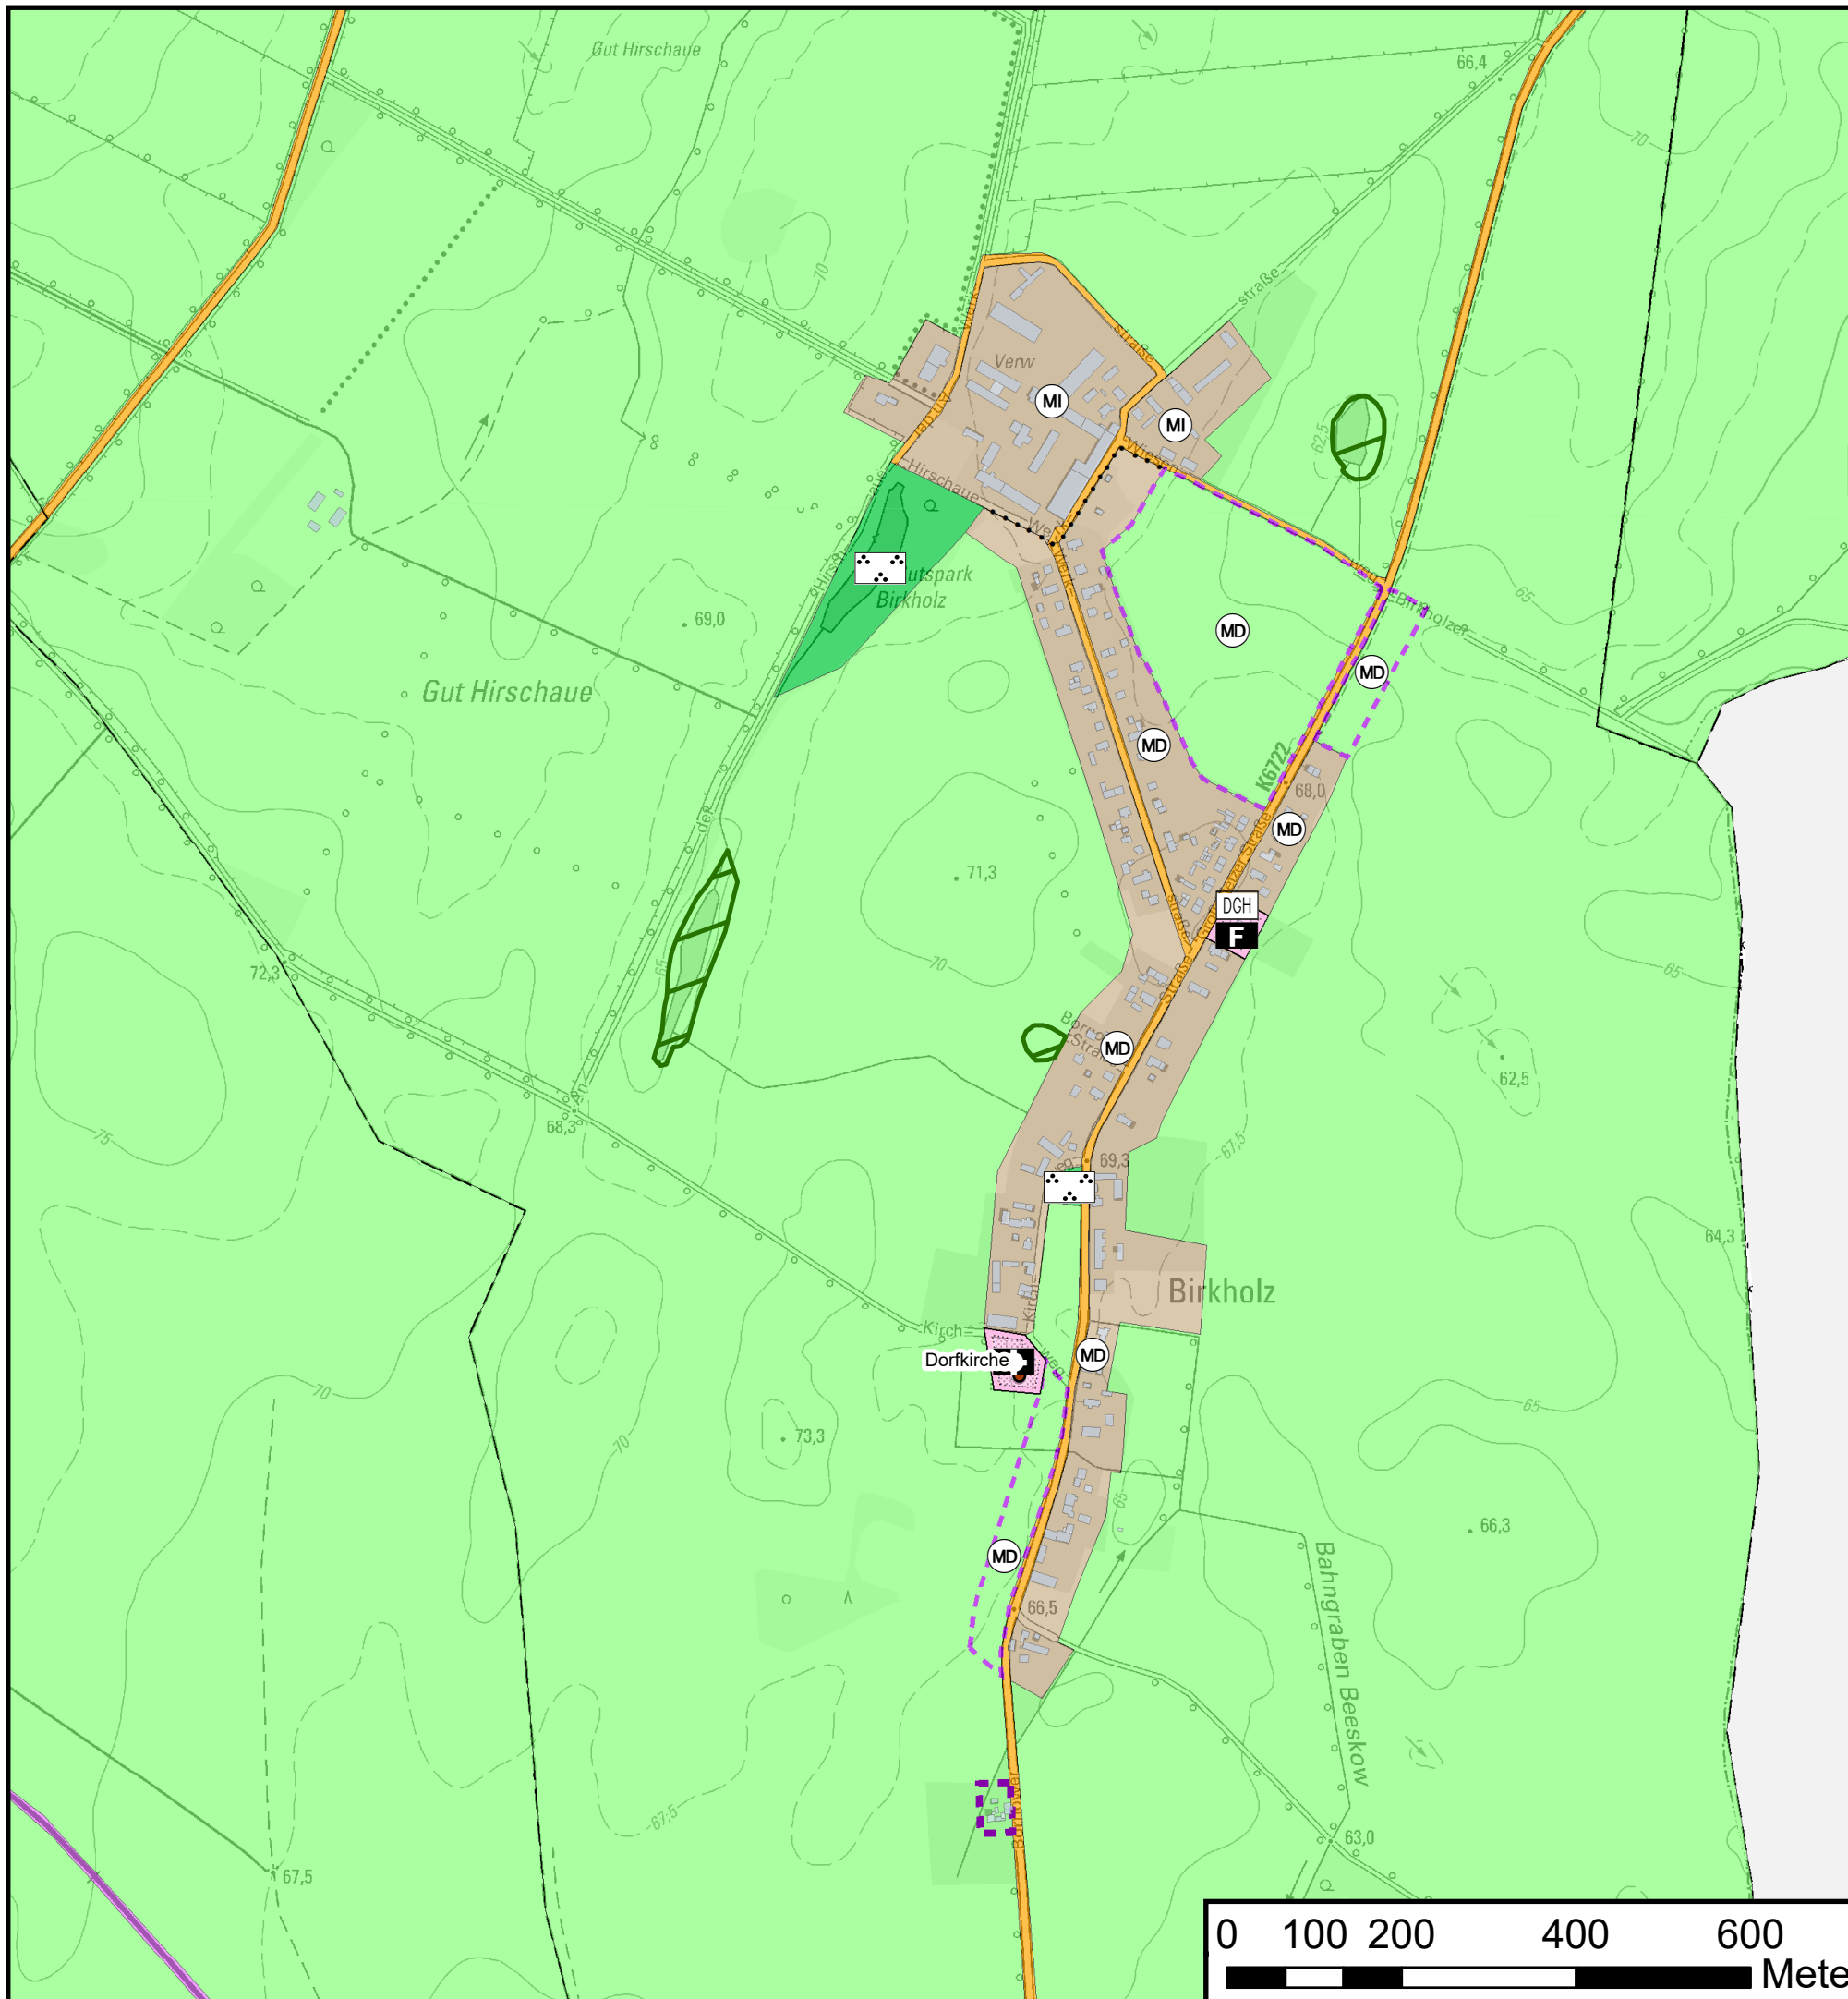

Flächennutzungsplan der Gemeinde Rietz-Neuendorf

Ortsteil Birkholz

Fassung: Vorentwurf



Planungsgrundlagen:

Auszug aus dem ALKIS
ArcMap, IP Planer
Stand: 14.11.2022

Bearbeitung:
Jessica Thimian
HiBU Plan GmbH
Groß Kienitzer Dorfstraße 15



Maßstab: 1 : 8000
bei Druck in A3