

Legende

- Tiefbau
- - - oberirdisch
- - - Einzug
- NVT
- Rohrende
- >< RU
- APL

Gebaut/Angeschlossen
wird nach aktuellem NVT
Bestückungsplan!

Nr.	Art der Änderung	Datum	Bearbeiter
1			
2			
3			


Vermessung u. Dokumentation:

VPT Vermessungs - Planwerks Team
Perleberg GmbH

Feldstraße 27a Tel.: 0 38 74 / 79 17 48
19348 Perleberg Fax: 0 38 74 / 79 11 47



NVT_V1018_33675_001_FTTH_HK_1R4	
SM 207410622	Planinhalt: Übersicht
Maßstab : 1:5000	Bearbeiter: Özçicek
Datum: 10.12.2021	Blatt:

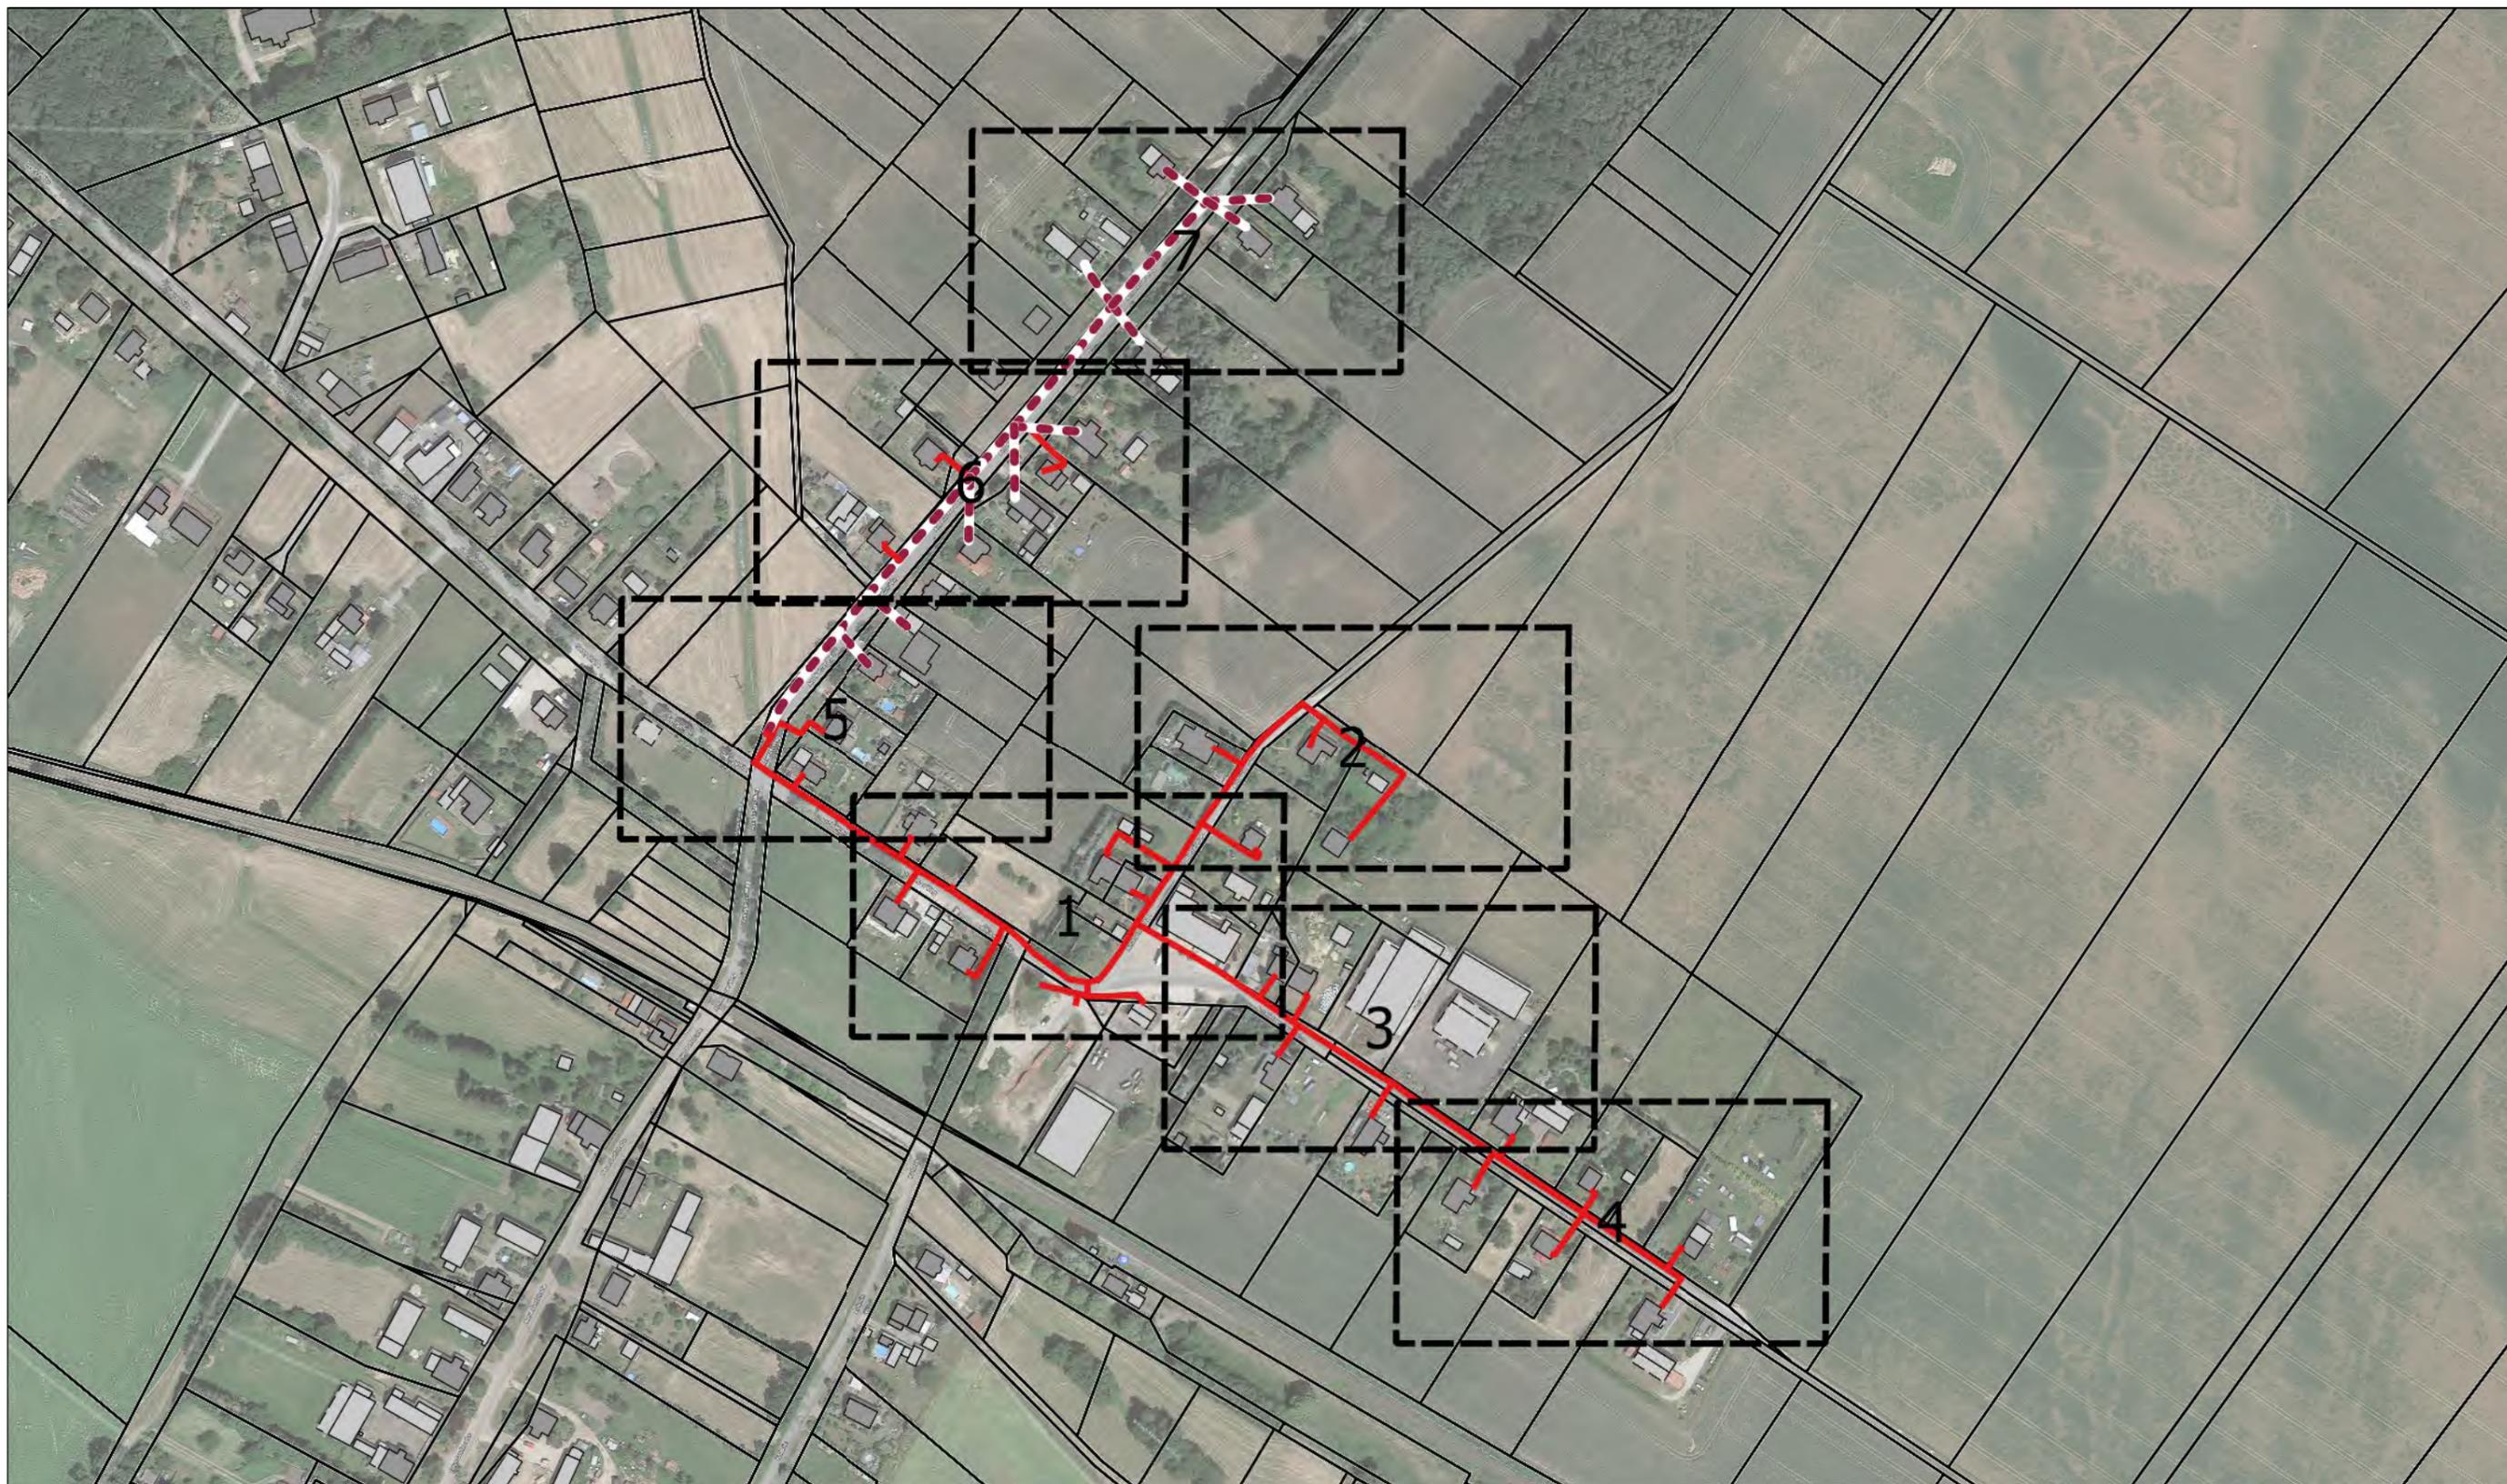

Legende

- Tiefbau
- - - oberirdisch
- - - Einzug
- NVT
- Rohrende
- >< RU
- APL

**Gebaut/Angeschlossen
wird nach aktuellem NVT
Bestückungsplan!**

Nr.	Art der Änderung	Datum	Bearbeiter
1			
2			
3			

Vermessung u. Dokumentation:

VPT Vermessungs - Planwerks Team
Perleberg GmbH

Feldstraße 27a Tel.: 0 38 74 / 79 17 48
19348 Perleberg Fax: 0 38 74 / 79 11 47



NVT_V1017_33675_001_FTTH_HK_1R4	
SM 207410597	Planinhalt: Übersicht
Maßstab : 1:5000	Bearbeiter: Özcicek
Datum: 10.12.2021	Blatt: