




Legende

- Tiefbau
- - - oberirdisch
- - - Einzug
- NVT
- >< RU
- Muffe

Gebaut/Angeschlossen
wird nach aktuellem NVT
Bestückungsplan!

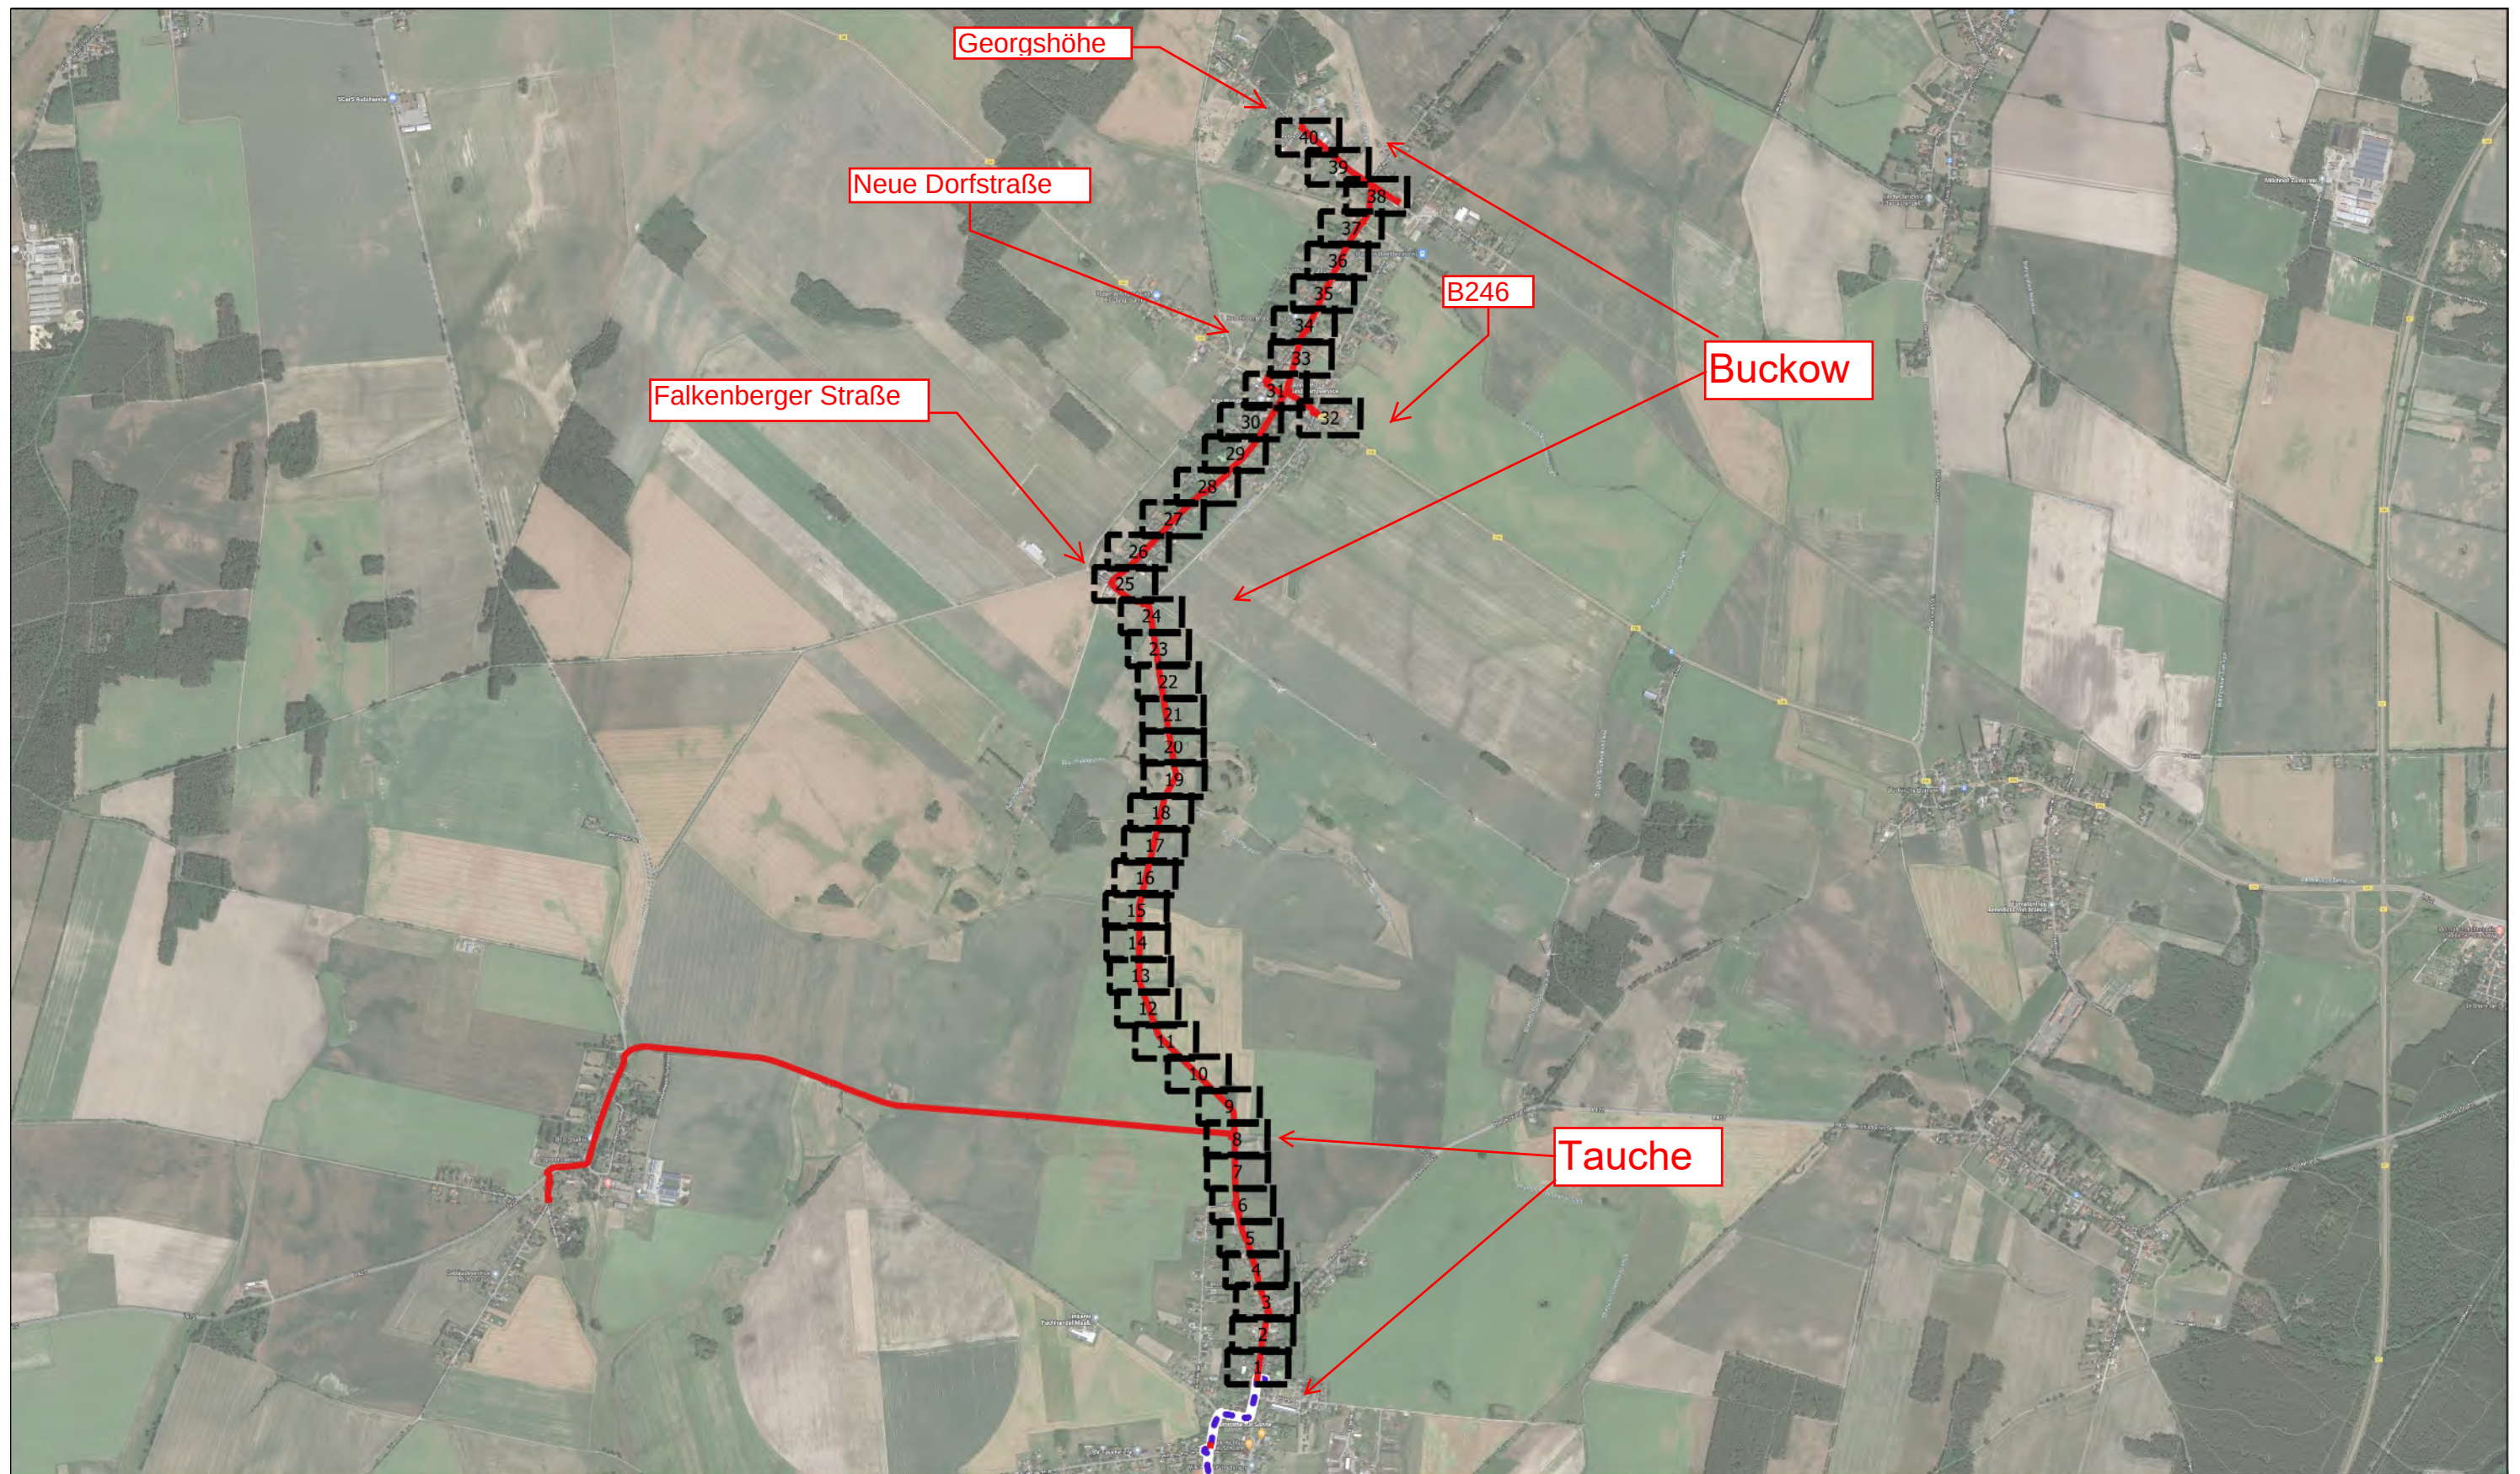

Nr.	Art der Änderung	Datum	Bearbeiter
1			
2			
3			
Vermessung u. Dokumentation:  Vermessungs - Planwerks Team Perleberg GmbH Perlestraße 27a Tel.: 0 38 76 / 79 17 40 19348 Perleberg Fax: 0 38 76 / 79 11 47			



HK_1R4_V1015_V1016_V10017_V1018

SM 207410008	Planinhalt: Übersicht
Maßstab : 1:35000	Bearbeiter: Özçicek
Datum: 15.12.2021	Blatt: